


Схема границ зон с особыми условиями использования территории

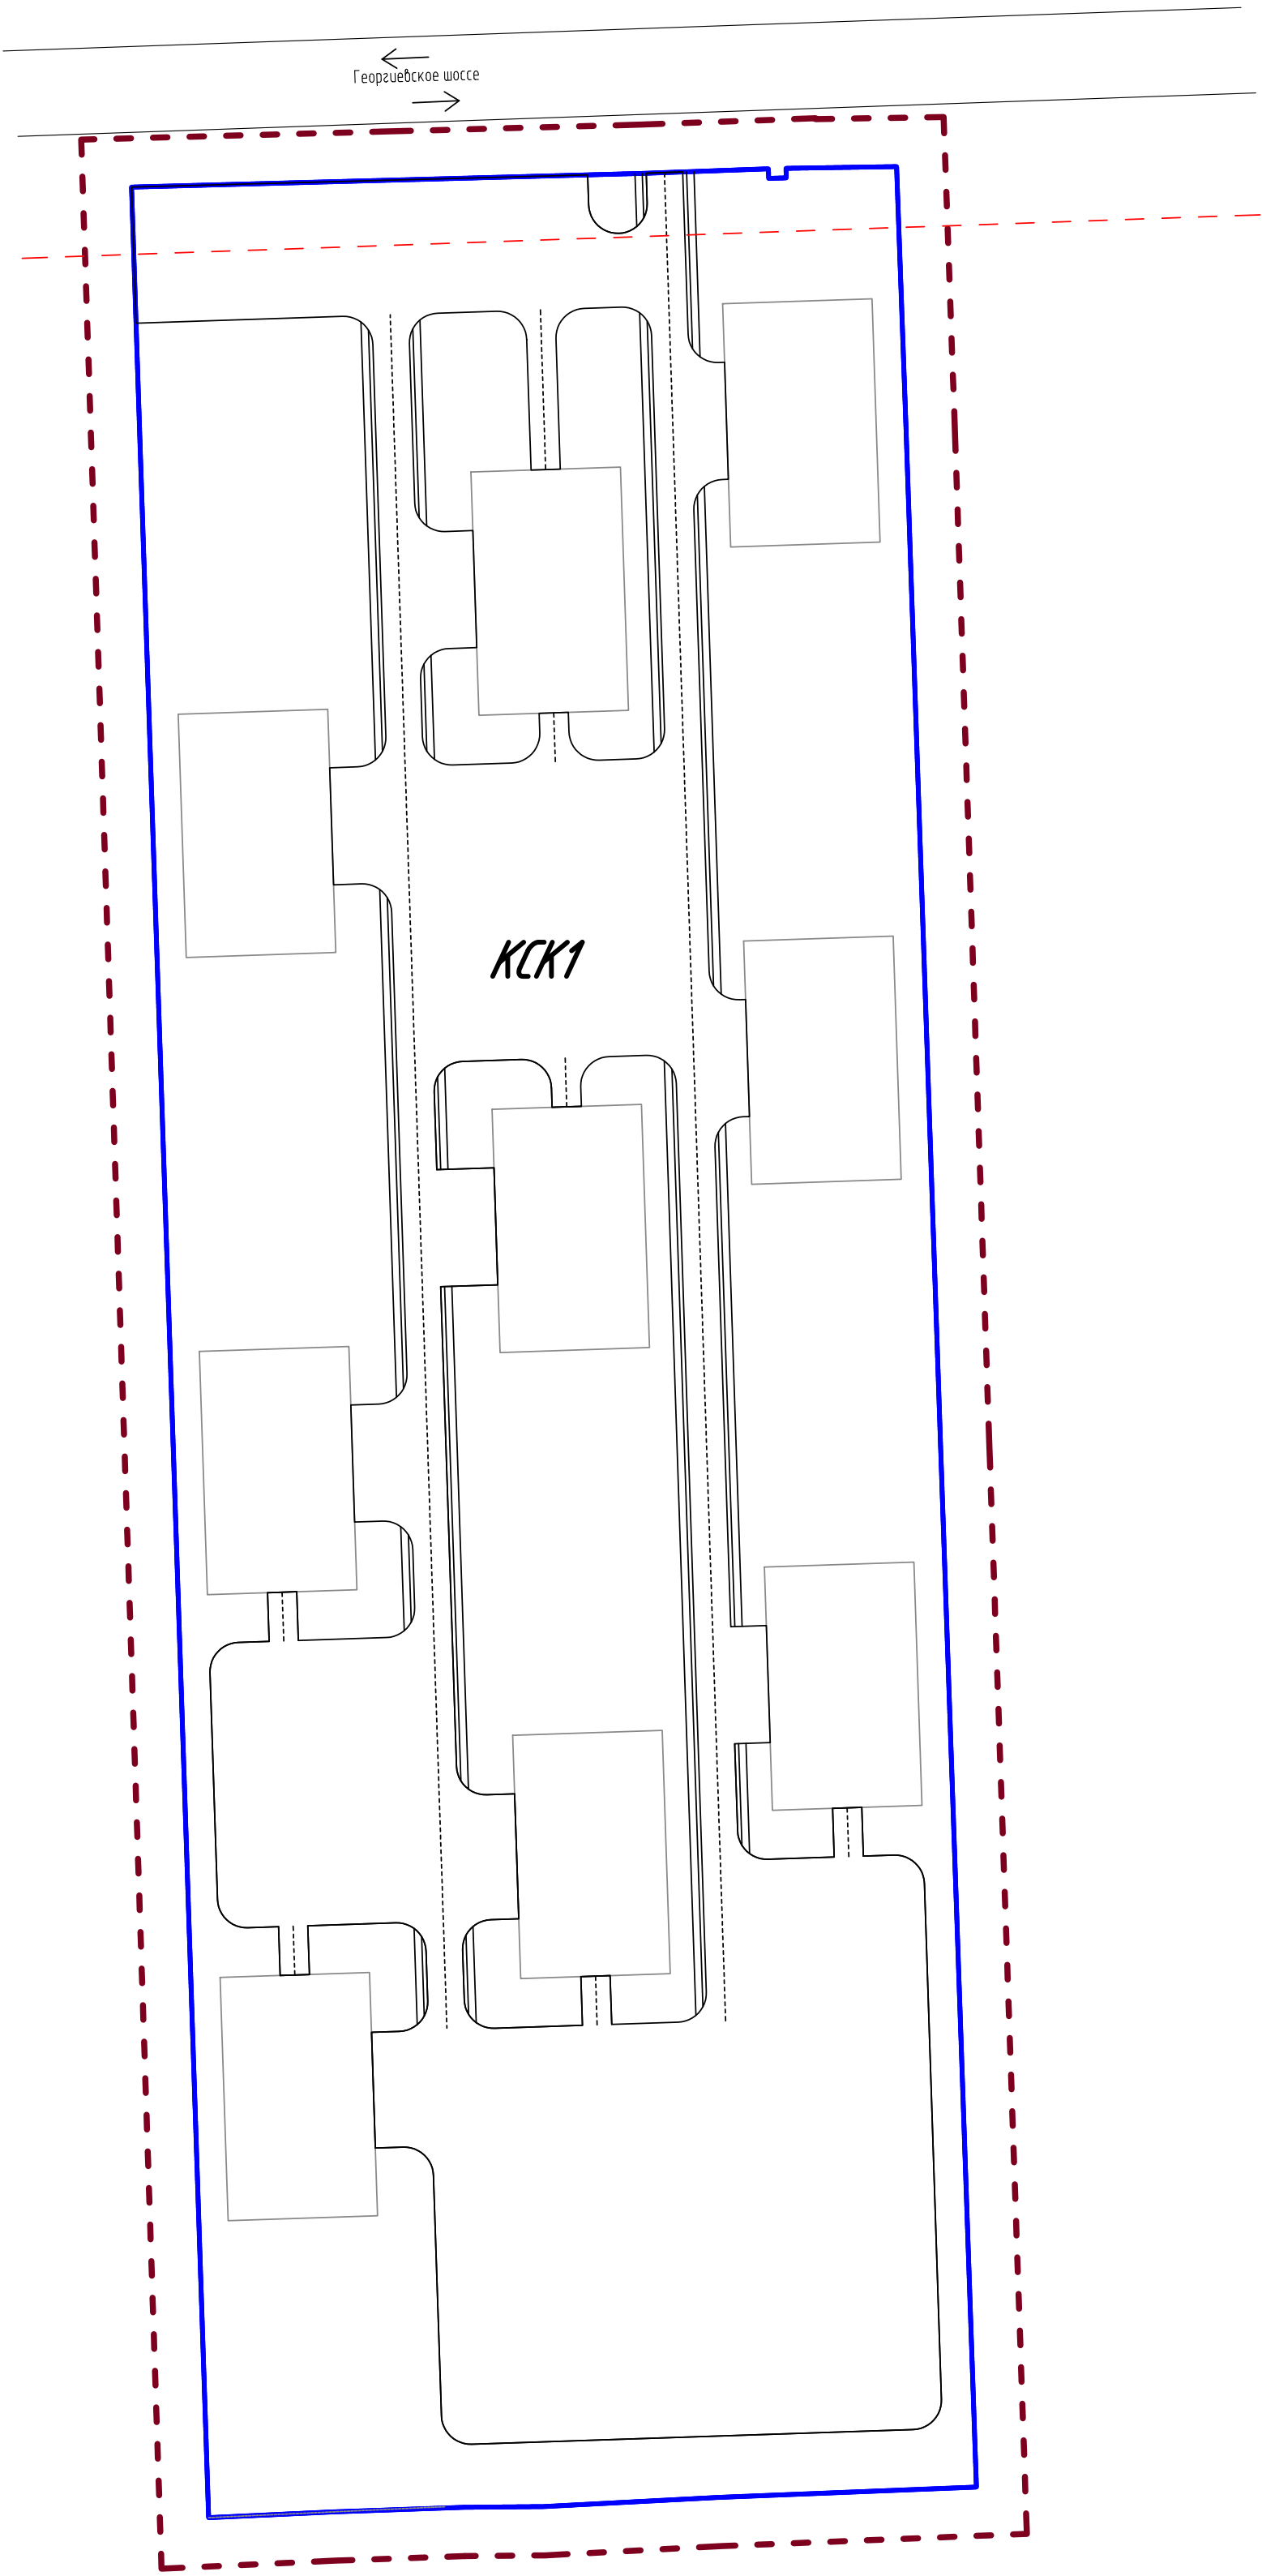

Условные обозначения

- границы территории, в отношении которой осуществляется подготовка проекта планировки территории
- - - границы зон с особыми условиями использования территории
- - - ось планируемой улично-дорожной сети
- контуры существующих сохраняемых объектов капитального строительства
- - - контуры планируемых к размещению объектов капитального строительства

Перф. примен.	Сград. №

Подп. и дата	Инф. и дата	Взам. инф. №	Подп. и дата	Инф. № подл.