


Схема, отображающая местоположение существующих объектов капитального строительства, в том числе линейных объектов

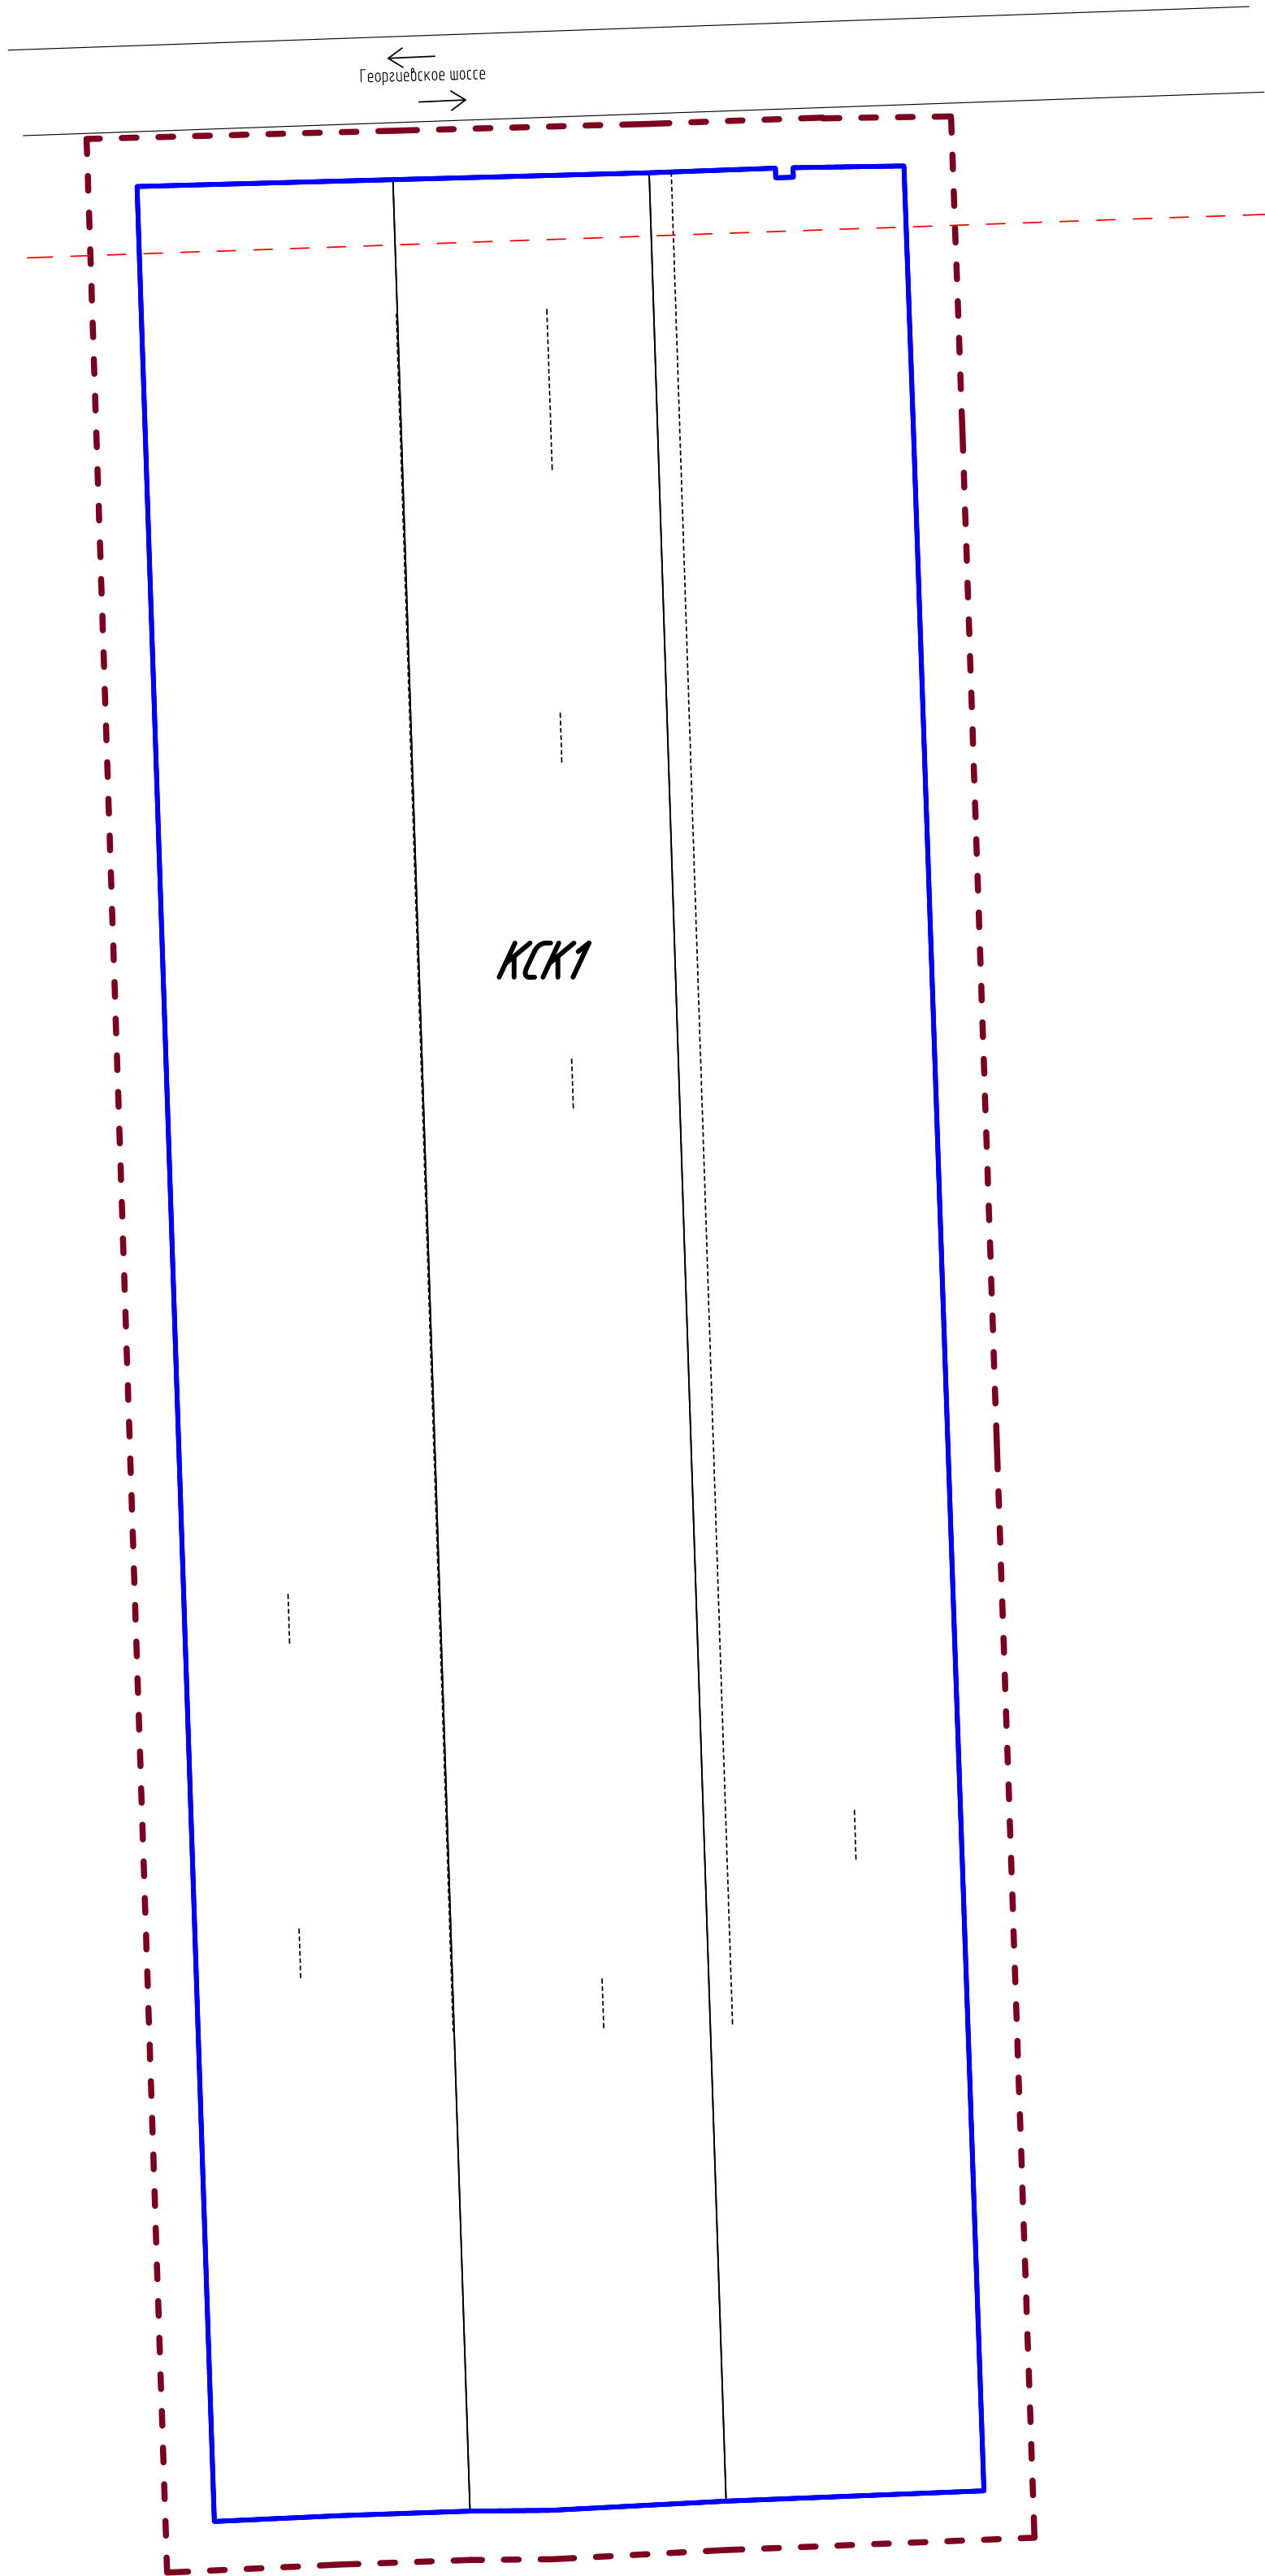

Условные обозначения

- границы территории, в отношении которой осуществляется подготовка проекта планировки
- границы планируемых элементов планировочной структуры
- ось планируемых проездов (подъездных путей)
- контуры существующих сохраняемых объектов капитального строительства

Инв. № подл.	Подп. и дата	Взам. инв. №	Инв. № дубл.	Подп. и дата	Справ. №	Перф. примен.