


# Чертеж границ существующих и планируемых элементов ПЛАНИРОВОЧНОЙ СТРУКТУРЫ

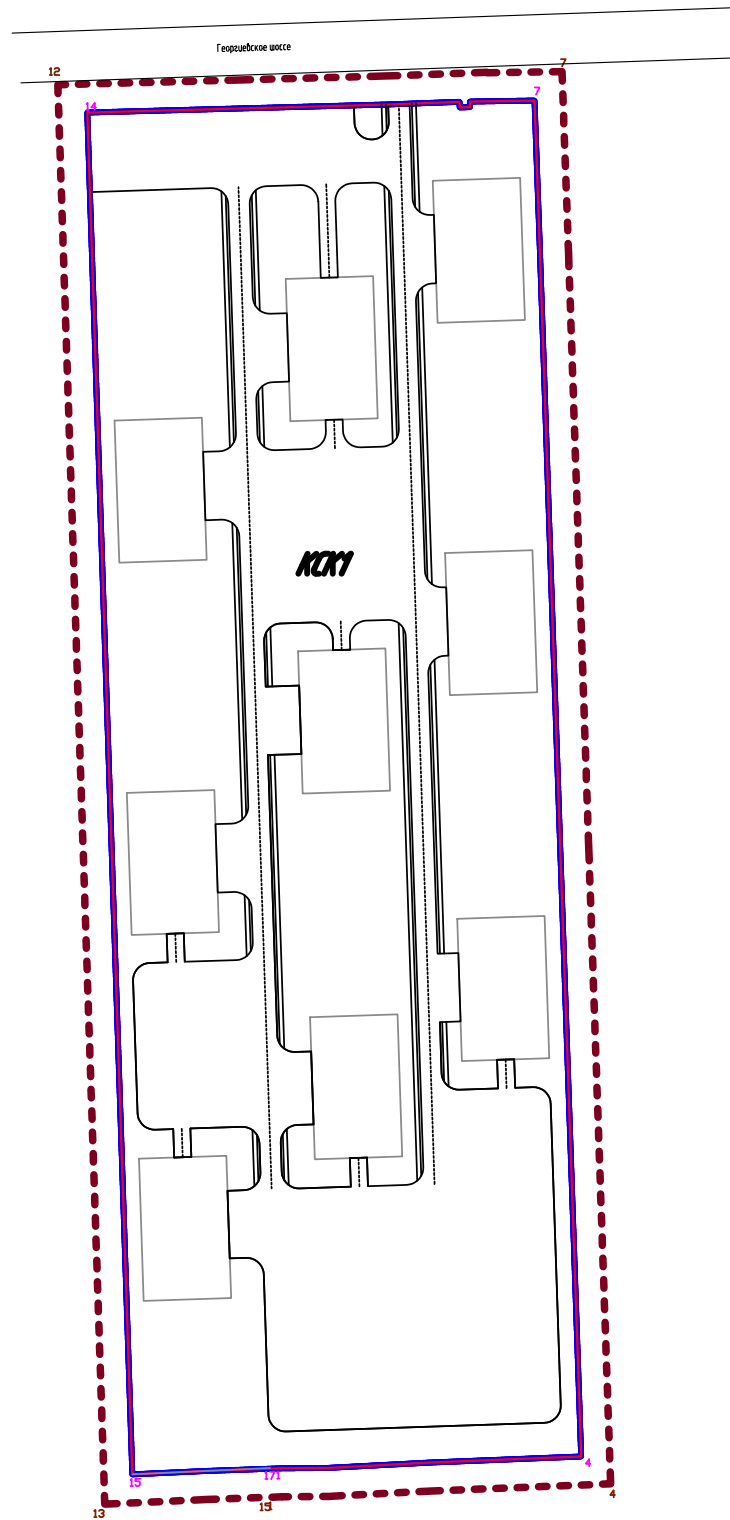

## Условные обозначения

- - - - - границы территории, в отношении которой осуществляется подготовка проекта планировки территории
- 7 номера характерных точек границ элемента планировочной структуры
- — — — — границы планируемых элементов планировочной структуры
- 35 ось существующих и планируемых проездов, дорог
- — — — — границы полос отвода существующих и планируемых проездов, дорог
- 35 номера характерных точек границ элемента планировочной структуры