


Условные обозначения

Границы

- граница территории в отношении которой осуществляется подготовка проекта планировки
- участок стоящий на кадастровом учете
- охранный зона инженерных коммуникаций

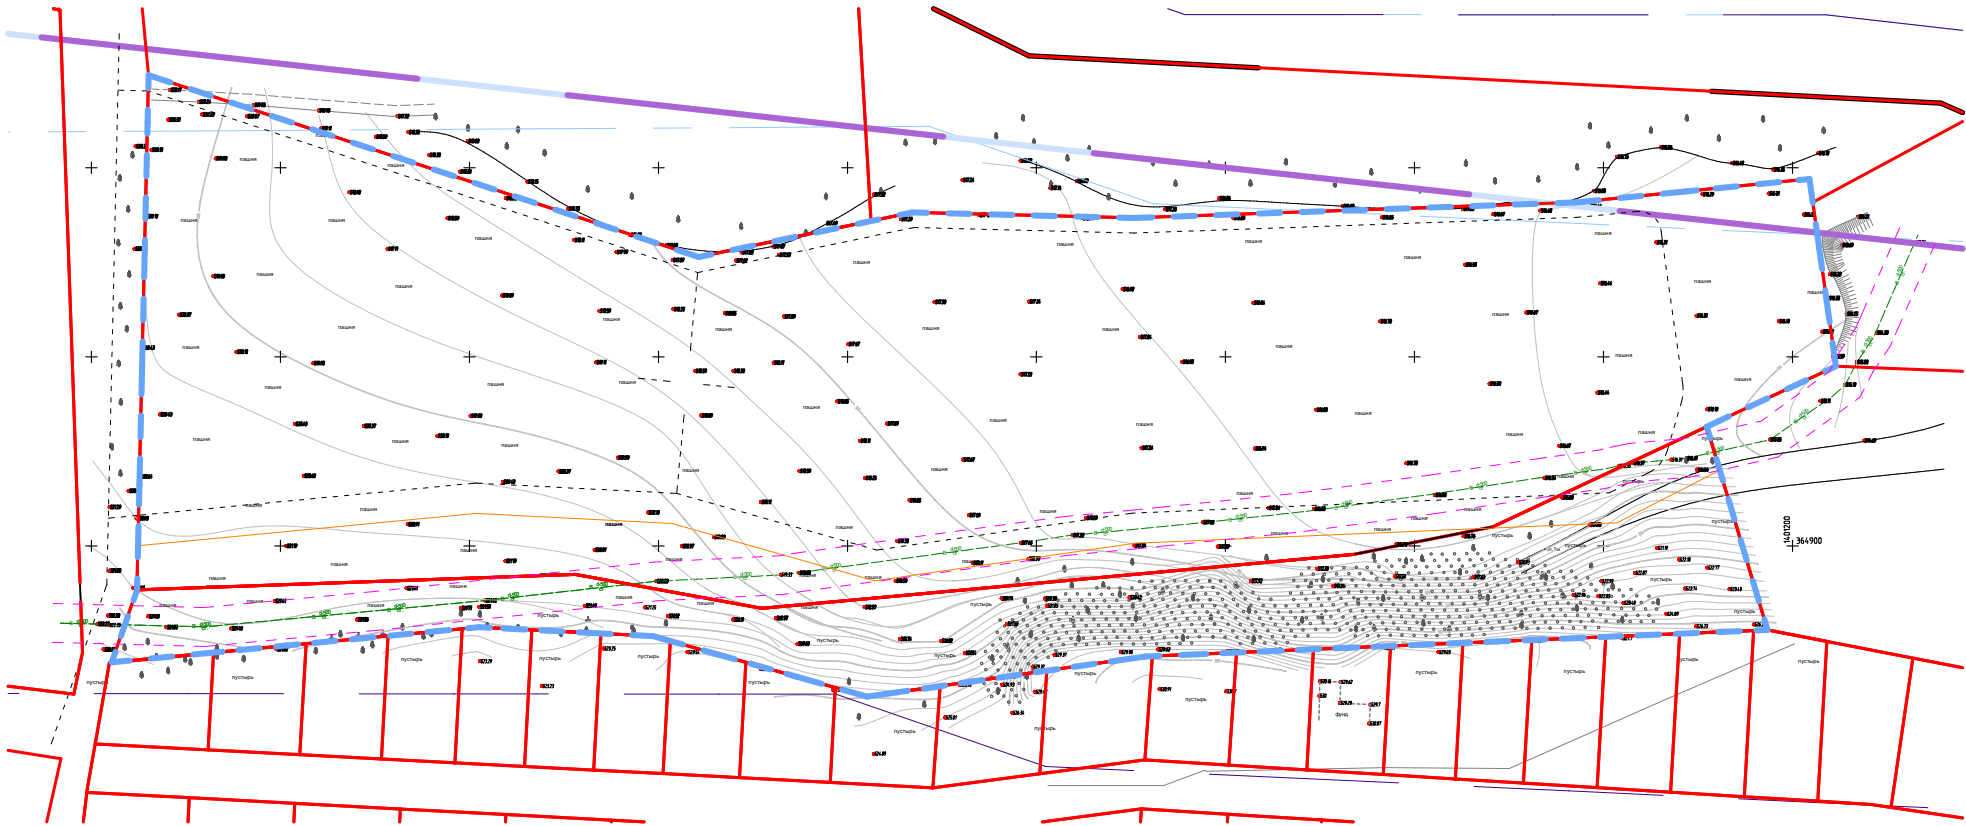

ПМТ-202206/29/120203			
Проект межевания территории элемента планировочной структуры «участок смешанной жилой застройки «Новый», расположенного в границах Предгорного муниципального округа Ставропольского края, хутор Новая Пролетарка, в границах кадастрового квартала 26:29:120203			
Материалы по обоснованию проекта межевания территории	Стадия	Лист	Листов
	ПП	1	
Чертеж планировки территории	ООО "БКП"		